



varianta 01

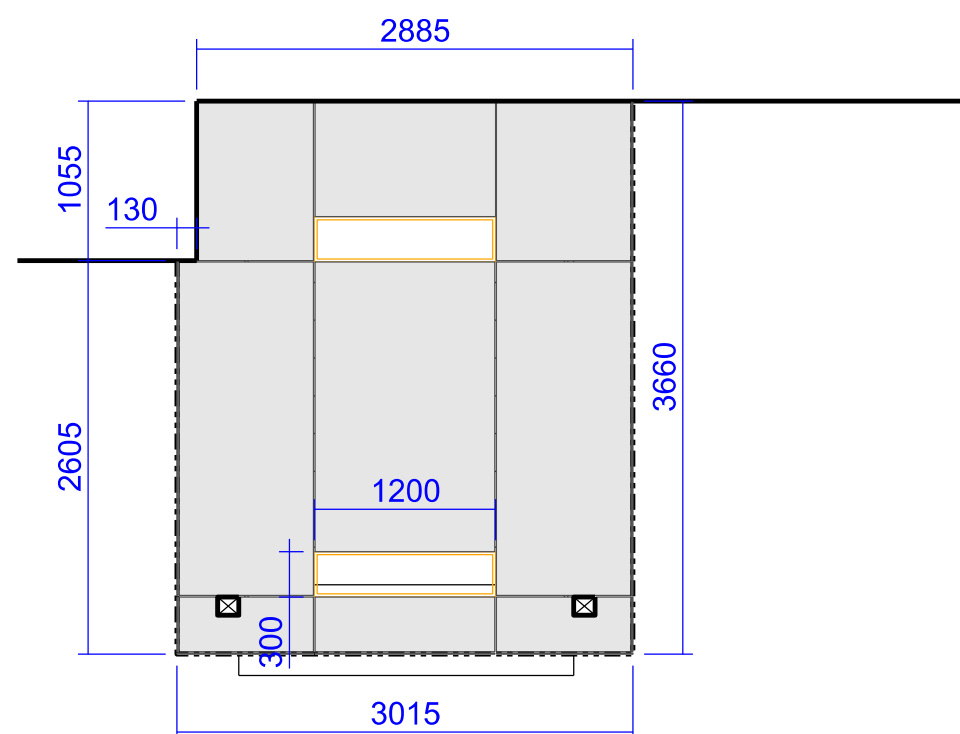

varianta 02

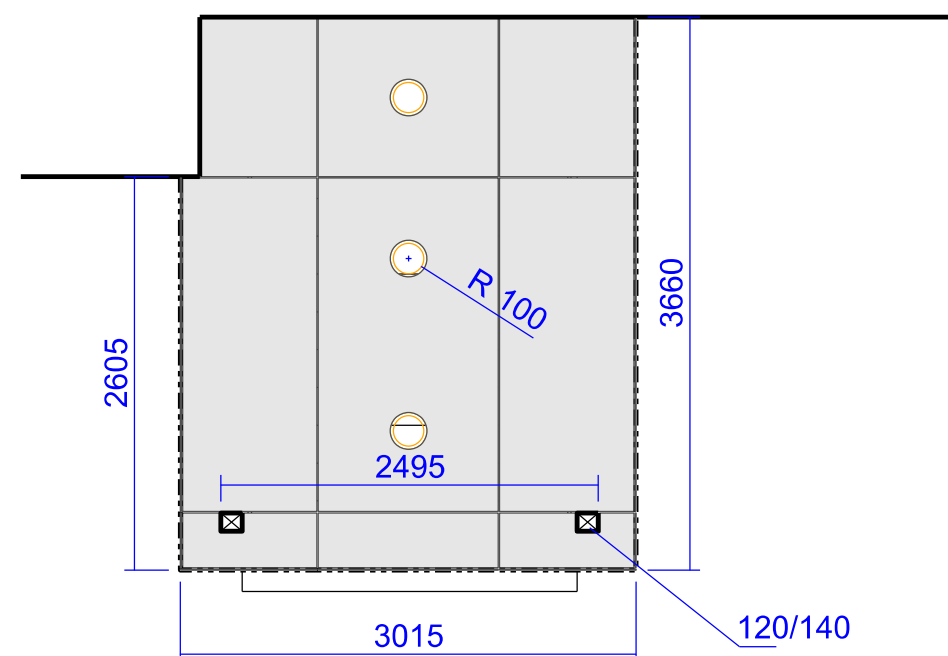

varianty prezentují možnost osazení osvětlení do podhledu
je nutné ověřit hloubku konstrukce pro vestavění světel !!!
v případě malého prostoru pro vestavěná světla budou vybrána světla přisazená

fasádní desky - Cembrit Cembonit Granite
rozměry jsou orientační nutné zaměření na místě pro každý vchod
nosný rastr a spáry dle požadavků výrobce
spáry dodržet co nejmenší

001

MĚŘÍTKO 1:50 | A3



MIXAGE s. r. o. | nám. Republiky 122, 530 02 Pardubice | (+420) 777 312 441 | info@mixage.cz, www.mixage.cz

PŘÍSTŘEŠEK – STAVAŘOV, PARDUBICE | PODHLED – NÁVRH | 10/2015